

Legenda

-  Particella
-  Riqualificazione viabilità
-  Riqualificazione sponde e valloni
-  Insedimento produttivo
-  Riqualificazione ambientale
-  Messa in sicurezza frana

L'amministrazione comunale intende procedere al ridisegno urbanistico dell'intera area attraverso trasformativi per una sua riqualificazione ambientale e produttiva che comportano variante lieve al PTCPaesistico e al PUC trasformando parte dell'area in una zona prduuttiva


COMUNE DI CASARZA LIGURE
 PROVINCIA DI GENOVA
PIANO URBANISTICO COMUNALE

Variante al Piano Urbanistico Comunale
 ai sensi dell'art. 40 L.U.R. n. 36 del 4/9/1997 e s.m.m.i.

Il sindaco
 Dott. Giovanni Stagnaro
 R.U.P.
 Responsabile Area Tecnica
 geom. Franco Segale
 Tecnico incaricato
 arch. pian. Luigi Sgueglia

OGGETTO :
Studi Propedeutici


Tavola 3
 Linee di Indirizzo

QUADRO D' UNITONE FOGLI: 502/0

FRISCOLINO 232064	CASSAGNO 232061	MINISSANA 232071
L. BILOLA 232063	TRONTO 232062	PE 232072
NETTO 232064		CORIO 232114
L. BILOLA 232108		

IL SINDACO
 IL SEGRETARIO
 COMUNALE

ORTOFOTO
 SCALA 1:372
 012,5 50 75 100
 Meters

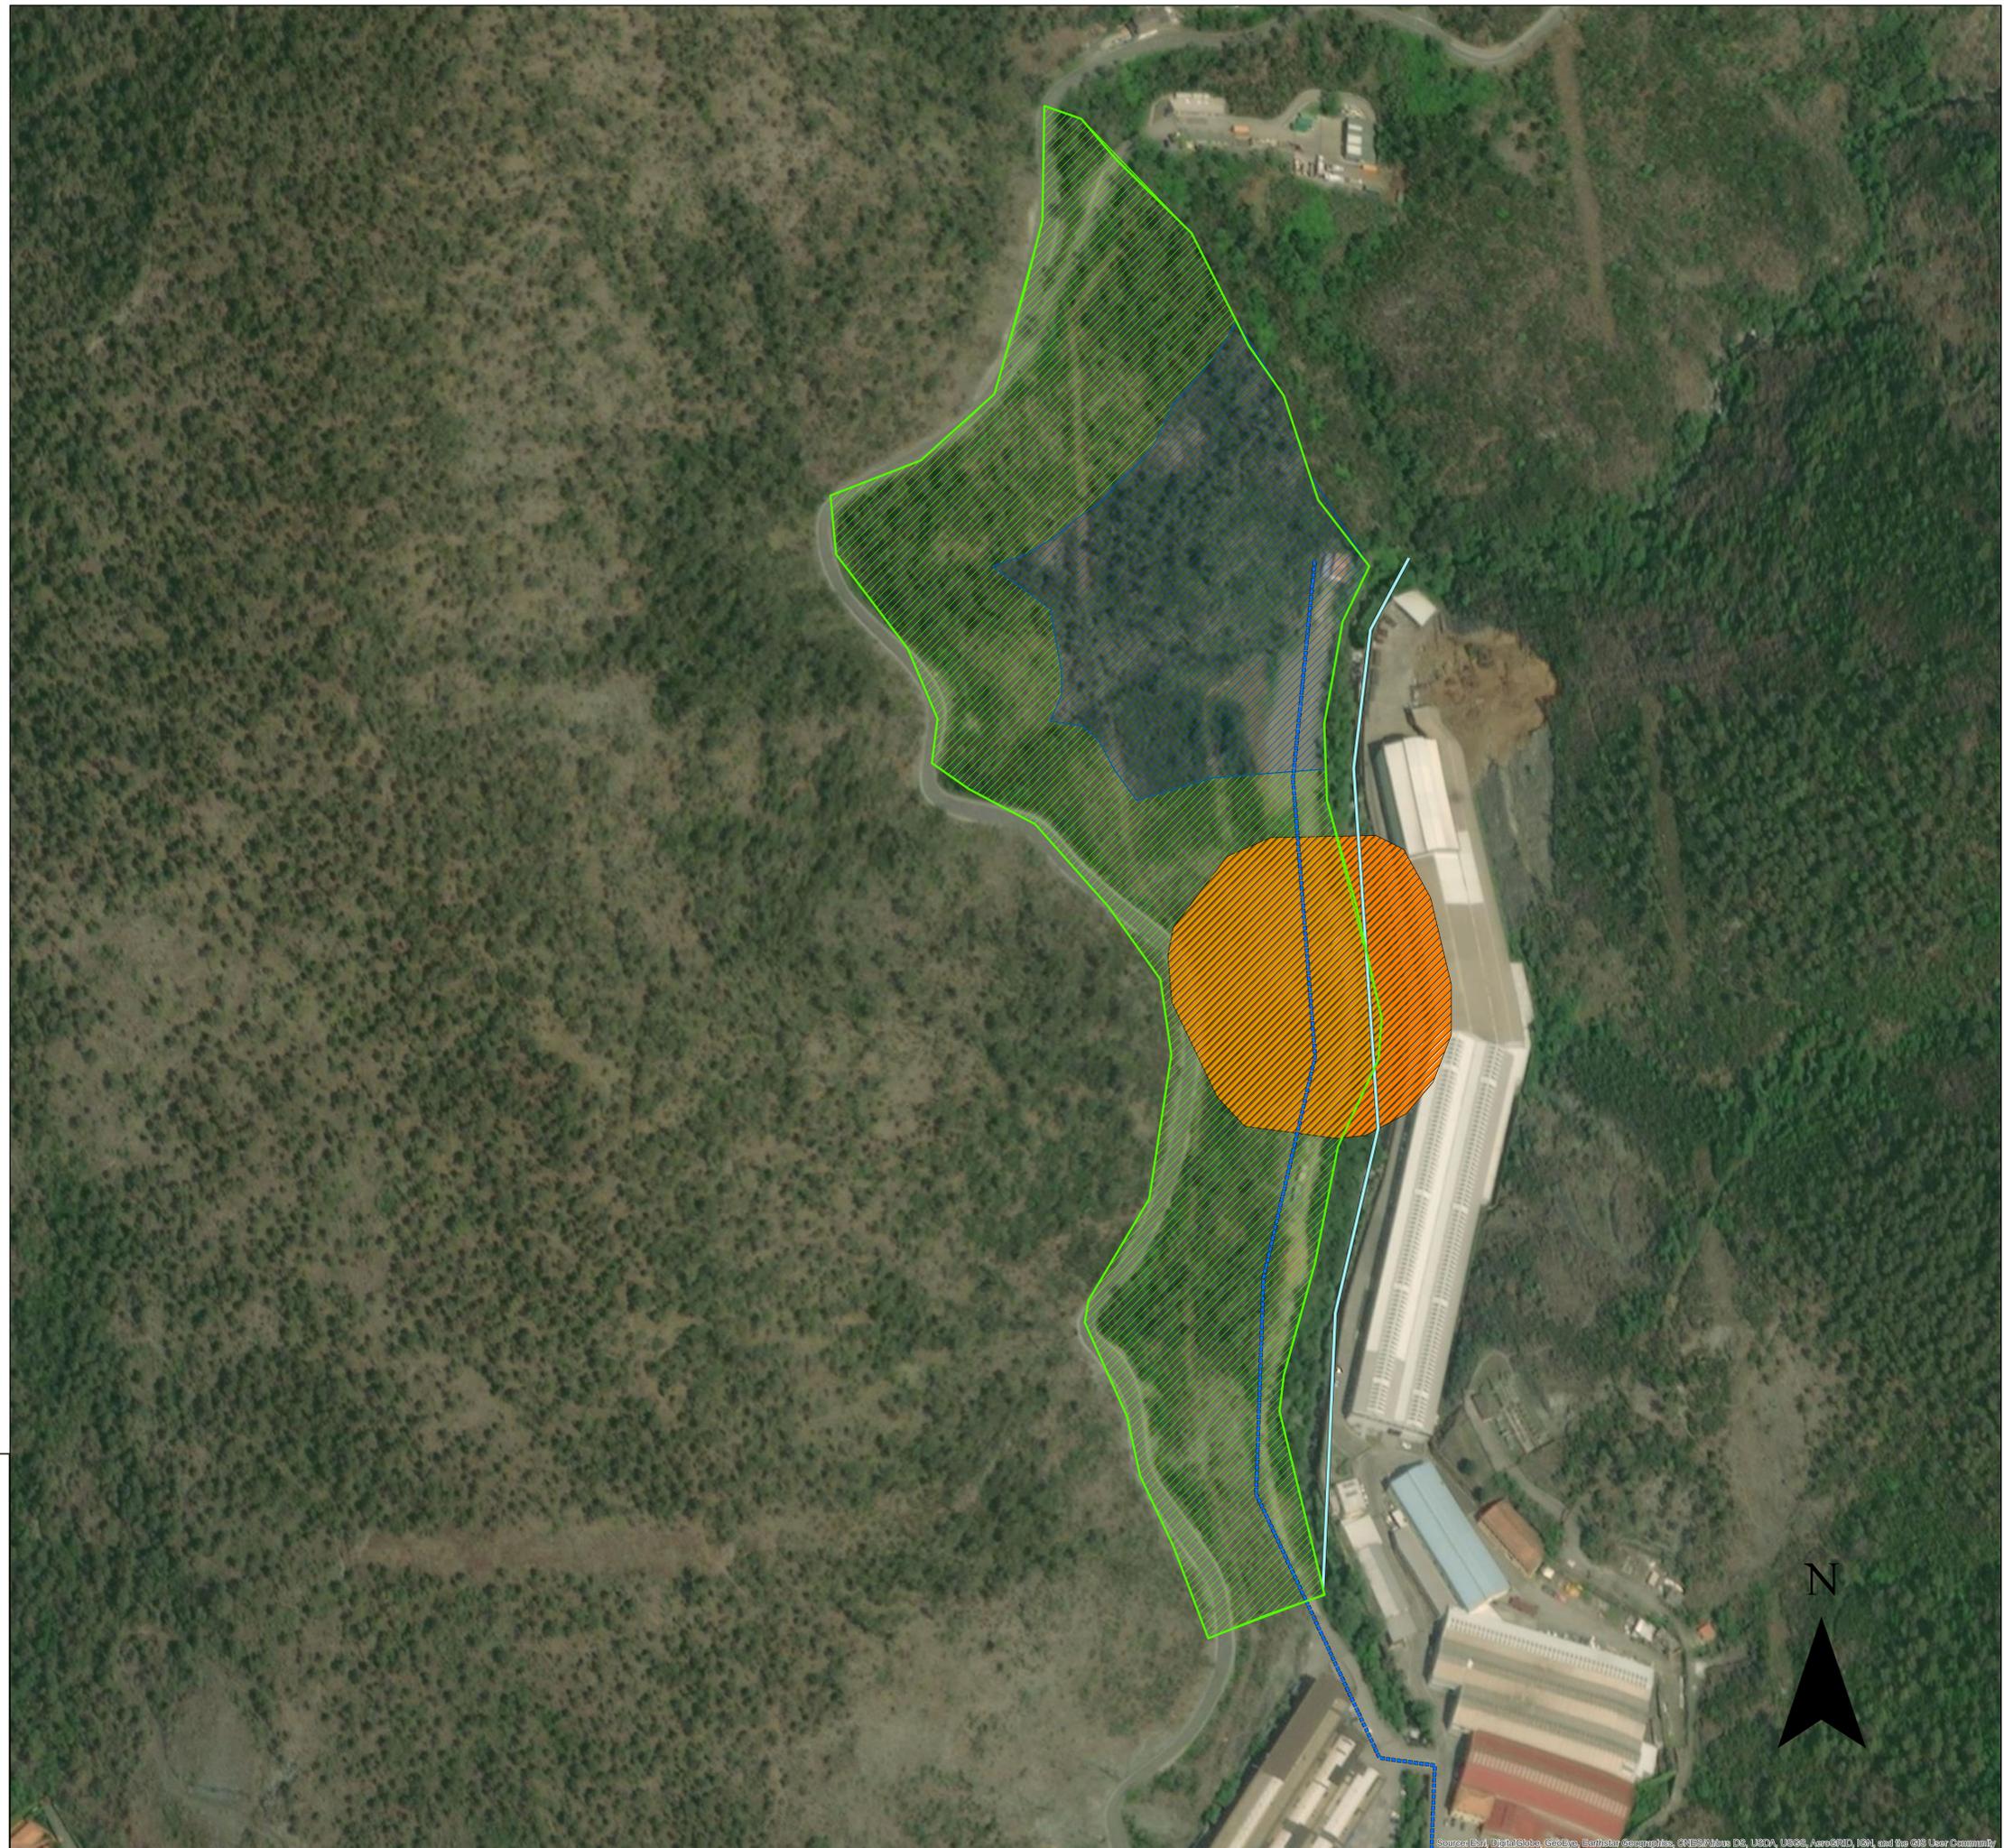

Source: Esri, DigitalGlobe, GeoEye, Earthstar Geographics, CNES/Airbus DS, USDA, USGS, AeroGRID, IGN, and the GIS User Community